

Opiniuje K. Rozmoju

**UCHWAŁA NR
RADY MIEJSKIEJ W RYNIE
z dnia 2025 r.**

w sprawie zmiany uchwały nr XVI/108/25 Rady Miejskiej w Rynie z dnia 30 czerwca 2025 r. w sprawie przystąpienia do sporządzenia miejscowego planu zagospodarowania przestrzennego na działkach o nr ewidencyjnych 347/3 i 366, obręb Miasto Ryn

Na podstawie art. 18 ust. 2 pkt 15 ustawy z dnia 8 marca 1990 r. o samorządzie gminnym (t.j. Dz. U. z 2024 r. poz. 1465 z późn. zm.) oraz art. 14 ust. 1 i 2 ustawy z dnia 27 marca 2003 r. o planowaniu i zagospodarowaniu przestrzennym (t.j. Dz. U. z 2024 r. poz. 1130 z późn. zm.) Rada Miejska w Rynie uchwala, co następuje:

§1

W uchwale nr XVI/108/25 Rady Miejskiej w Rynie z dnia 30 czerwca 2025 r., w sprawie przystąpienia do sporządzenia miejscowego planu zagospodarowania przestrzennego na działkach o nr ewidencyjnym 347/3 i 366, obręb Miasto Ryn, dodaje się załącznik nr 3 i 4 (będące integralną częścią niniejszej uchwały).

§2

Granice obszaru przystąpienia do sporządzenia miejscowego planu zagospodarowania przestrzennego po zmianach określają Załącznik nr 1, 2, 3 i 4.

§3

Wykonanie uchwały powierza się Burmistrzowi Miasta i Gminy Ryn.

§4

Uchwała wchodzi w życie z dniem jej podjęcia.

**Przewodniczący
Rady Miejskiej w Rynie**

Kancelaria Prawna
Sprawozdano pod względem
formalno-prawnym
Podpis Data
2025-06-27
Anna Skolimowska

UZASADNIENIE
DO UCHWAŁY NR
RADY MIEJSKIEJ W RYNIE
z dnia 2025 r.

w sprawie zmiany uchwały nr XVI/108/25 Rady Miejskiej w Rynie z dnia 30 czerwca 2025 r. w sprawie przystąpienia do sporządzenia miejscowego planu zagospodarowania przestrzennego na działkach o nr ewidencyjnych 347/3 i 366, obręb Miasto Ryn

Zgodnie z art. 14 ust.1 ustawy z dnia 27 marca 2003 r. o planowaniu i zagospodarowaniu przestrzennym (t.j. Dz. U. z 2024 r. poz. 1130 z późn. zm.) w celu ustalenia przeznaczenia terenu, oraz określenia sposobów zagospodarowania i zabudowy, Rada Miejska podejmuje uchwałę w sprawie zmiany uchwały nr XVI/108/25 Rady Miejskiej w Rynie z dnia 30 czerwca 2025 r. w sprawie przystąpienia do sporządzenia miejscowego planu zagospodarowania przestrzennego na działkach o nr ewidencyjnych 347/3 i 366, obręb Miasto Ryn.

Obszar przewidziany do objęcia planem miejscowym poszerzono o działki o numerach ewidencyjnych 387/2, 188/33, 40/7, 38/2, 37/4 oraz fragment działki 35/18, obręb Miasto Ryn.


Zgodnie z obowiązującym miejscowym planem zagospodarowania przestrzennego miasta Ryn przyjętym Uchwałą Nr XVI/116/16 Rady Miejskiej w Rynie z dnia 23 marca 2016 r. działki o numerze ewidencyjnym 387/2, 188/33, obręb Miasto Ryn, położone są na terenie zabudowy o charakterze śródmiejskim, przeznaczone dla zabudowy mieszkaniowej z dopuszczeniem usług podstawowych, natomiast działki o nr ewidencyjnych 40/7, 38/2, 37/4 oraz fragment działki 35/18, obręb Miasto Ryn, położona są na terenie przeznaczonym dla usług oświaty.

Po podjęciu niniejszej Uchwały przez Radę Miejską w Rynie, Burmistrz Miasta i Gminy Ryn rozpocznie procedurę określoną w art. 17 ustawy z dnia 27 marca 2003 r. o planowaniu i zagospodarowaniu przestrzennym. Zapewniona zostanie partycypacja społeczeństwa w procedurze uchwalania planu miejscowego poprzez możliwość składania wniosków i uwag do projektu planu miejscowego wraz z prognozą oddziaływania na środowisko.



Załącznik nr 3 graniczny do Uchwały Nr/Lb
Rady Miejskiej w Rynie z dnia września 2025 r.

Skala 1:1000

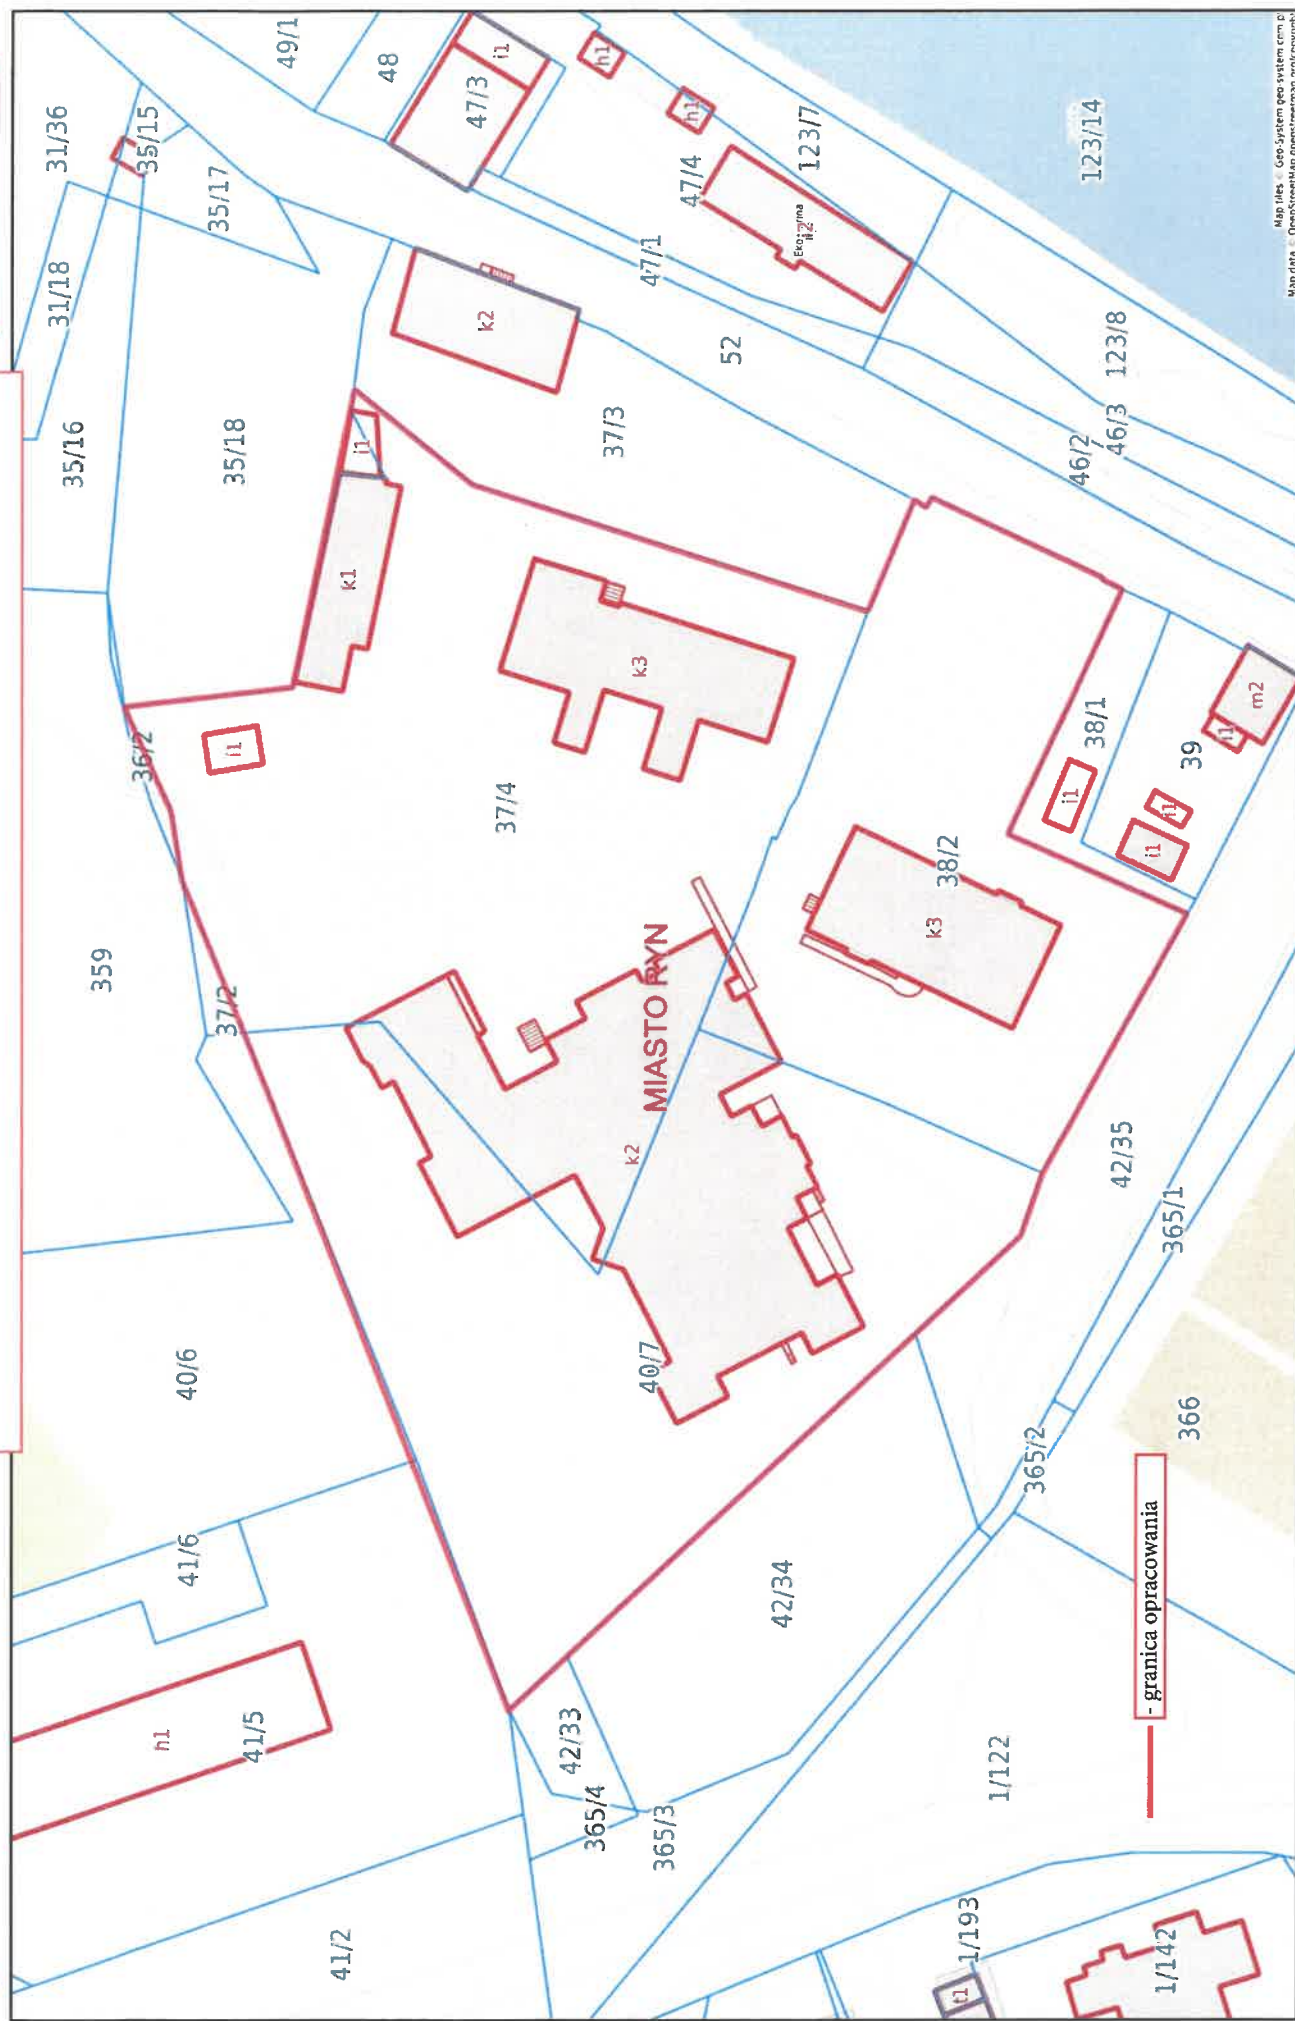

Map files Geo-System Geo-System.com p



Załącznik nr 4 graniczny do Uchwały Nr/L3
Rady Miejskiej w Rynie z dnia września 2025 r.

Skala 1:1000

